


АРХИВНАЯ КОПИЯ
ПОСТАЖНОГО ПЛАНА
по состоянию на 15.07.1990

По заказу
№ 1295 25д682
АРХИВНАЯ КОПИЯ
документации, хранящейся
в инвентарном деле по адресу:
И.А. Павлова, д. 9
Лист 1 Листов 1
Подпись

Нижельник отдела
обработки запросов
Архивного управления
О.В. Зорина

1-й этаж

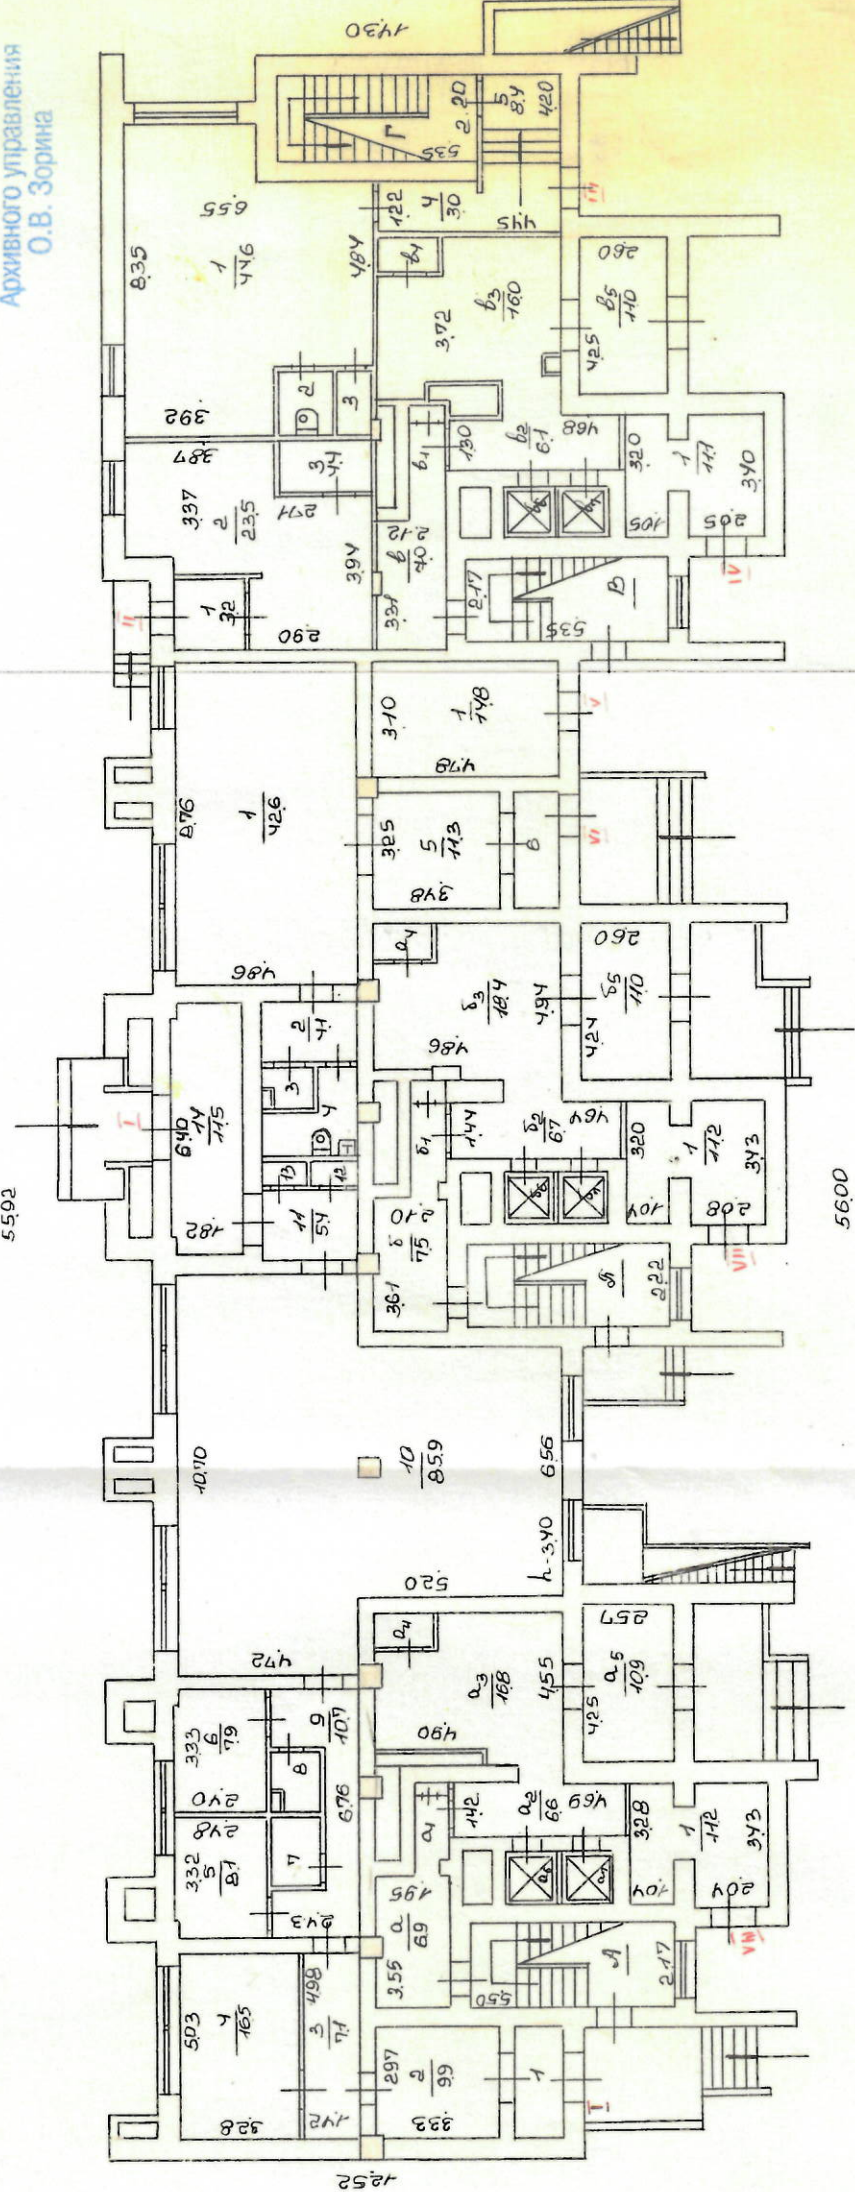

Архивная копия
Архивное управление
ГБУ МосгорБТИ

О.А. Павлова

МАШТАБ 1:200